



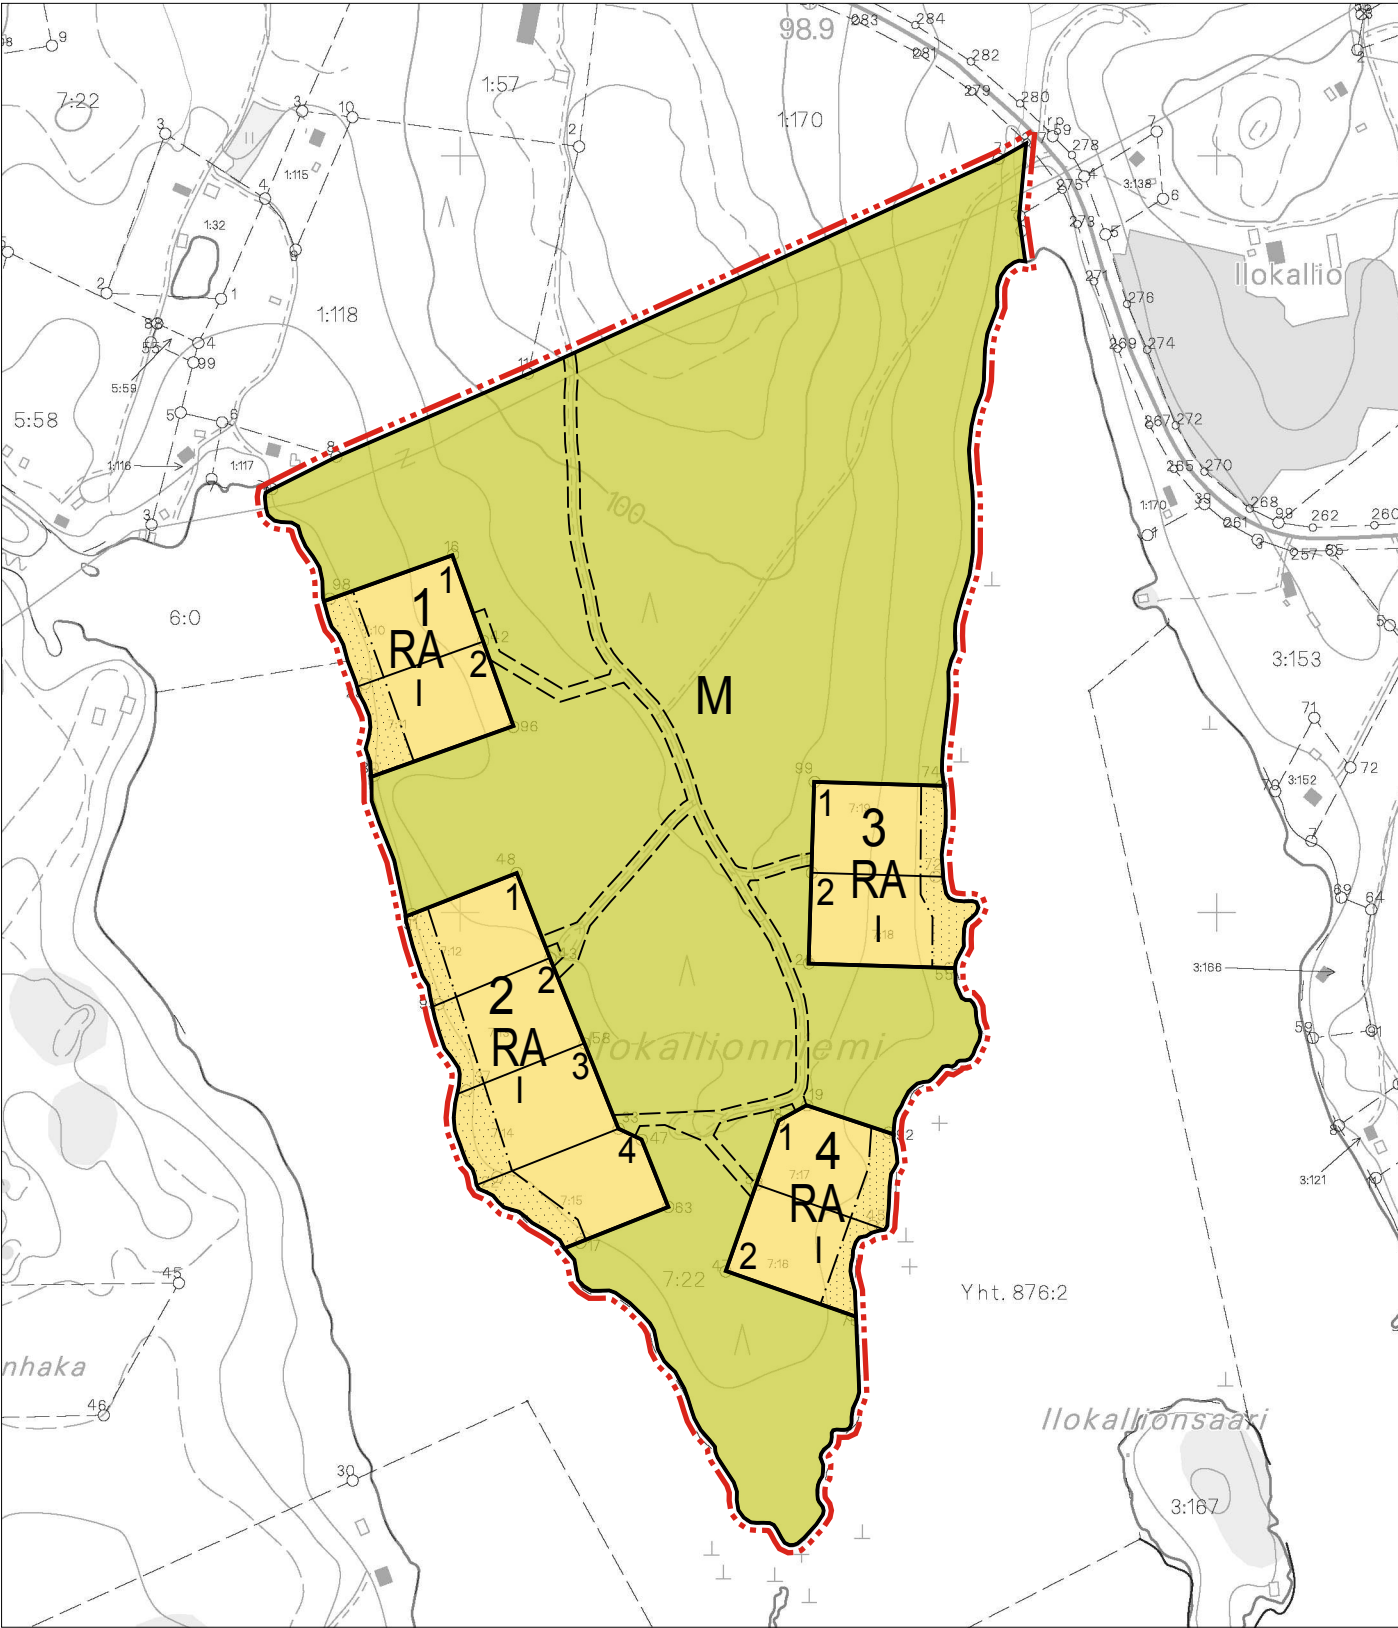

Copyright Maanmittauslaitos.
Aineiston kopiointi tai muu käyttö ilman Maanmittauslaitoksen lupaa kielletty.

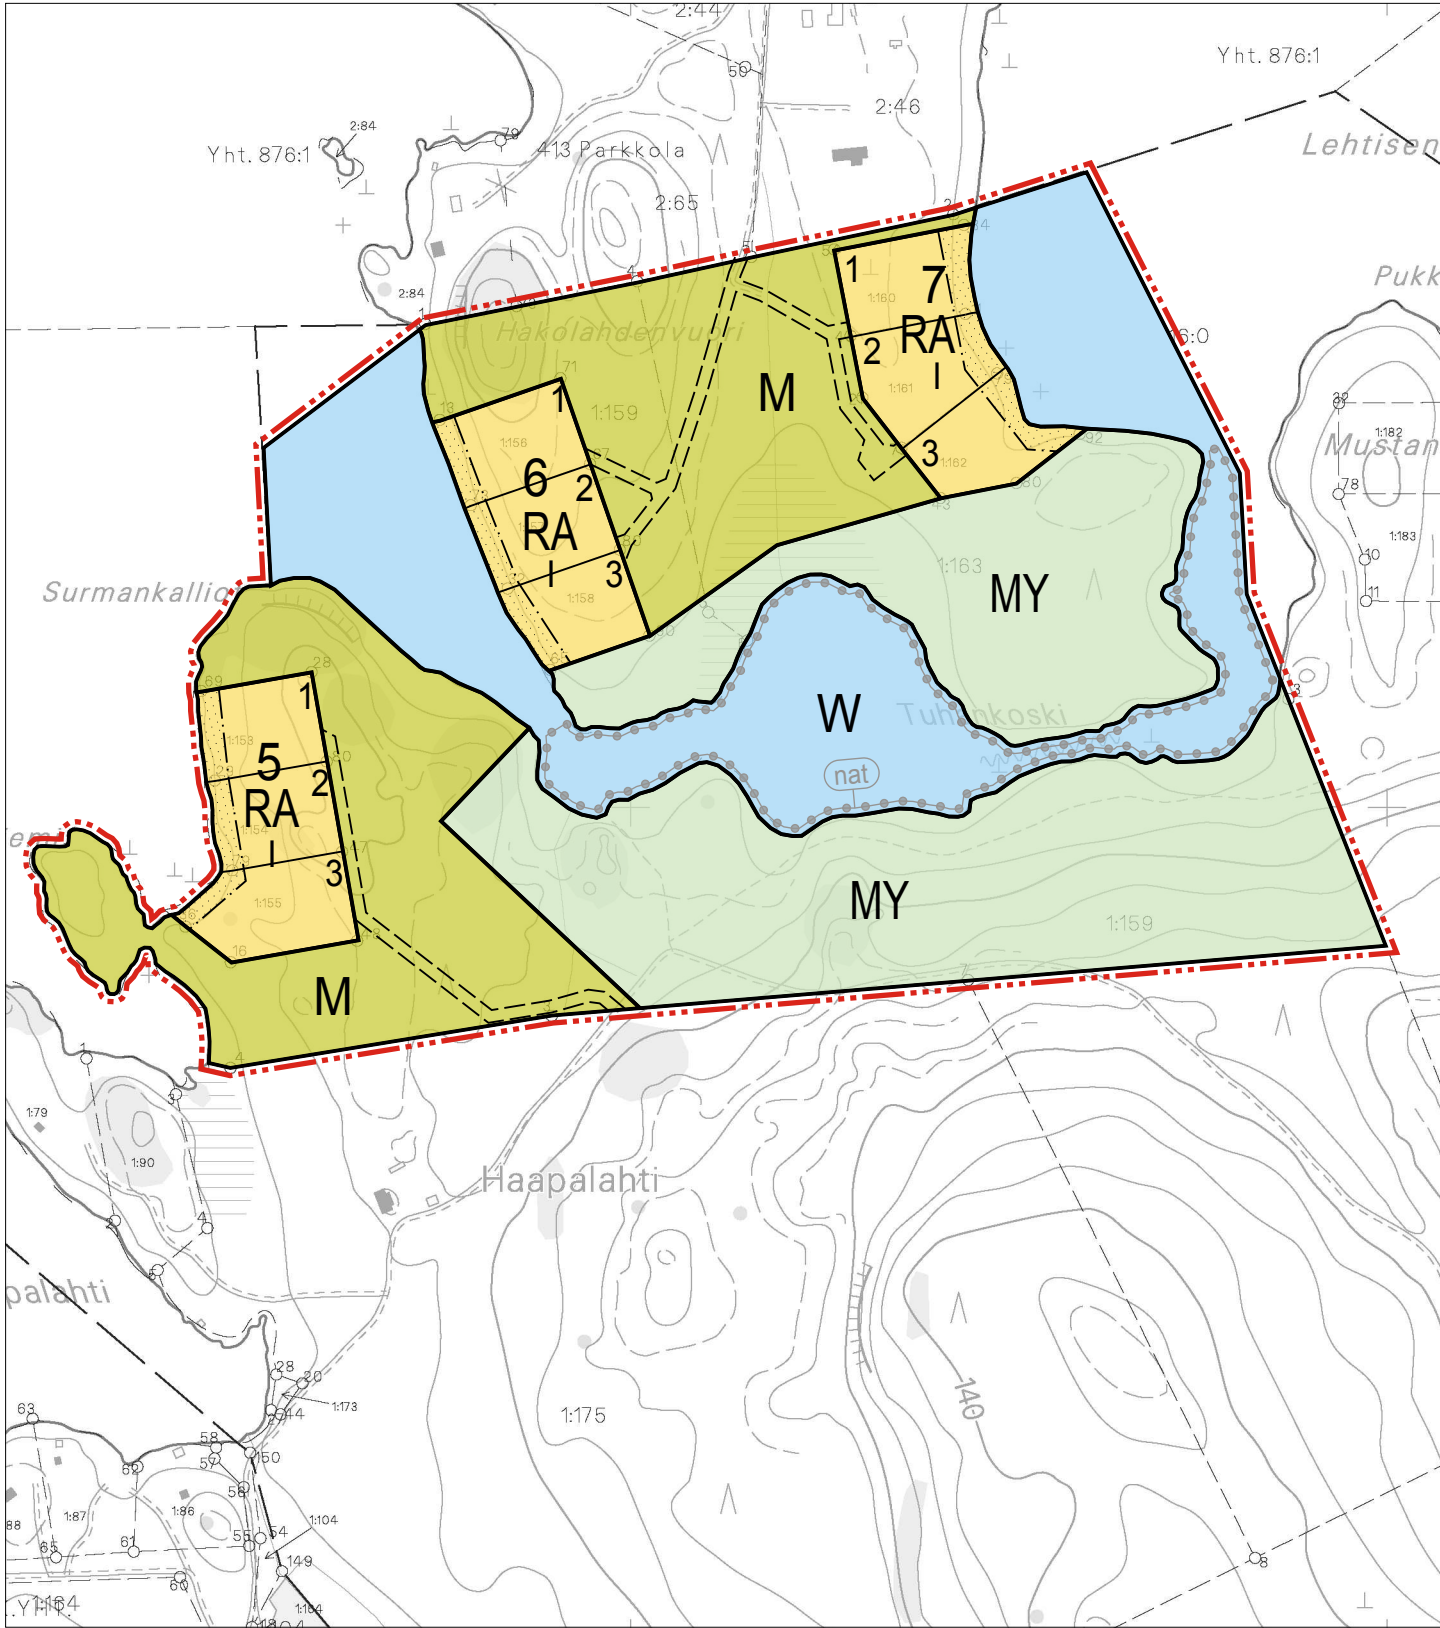

Copyright Maanmittauslaitos.
Aineiston kopiointi tai muu käyttö ilman Maanmittauslaitoksen lupaa kielletty.

Kartta hyväsyntty ranta-asemakaavan pohjakartaksi.
Kartalta mitatut etäisyydet ja pinta-alat ovat
peruskartan esitystarkkuudesta johtuen likimääräisiä.

Pohjois-Savon maanmittaustoimisto
Kuopiossa 23.1.2009

Pekka Ojalainen
Maanmittausinsinööri, AMK

KAAVAMERKINNÄT JA MÄÄRÄYKSET:

RA

Lomarakennusten korttelialue.
Rakennuspaikalle saa rakentaa yhden loma-asunnon, kerrosalaltaan 25 m²:n saunan, sekä kolme talousrakennusta. Rakennuspaikan yhteenlaskettu kerrosala saa olla enintään 250 k-m².

Alle 80 m²:n rakennukset on rakennettava vähintään 20 m:n ja yli 80 m²:n vähintään 40 m:n päähän keskivedenkorkeuden mukaisesta rantaviivasta. Erillisen saunan saa sijoittaa vähintään 10 m päähän keskivedenkorkeuden mukaisesta rantaviivasta

Jätevedet tulee käsitellä kunnan rakennusjärjestyksen sekä terveys- ja ympäristöviranomaisten ohjeiden mukaisesti. Rakennuslupa-asiakirjoihin on liitettävä jätevesien käsittelysuunnitelma tarvittavine maaperäselvityksineen.

M

Maa- ja metsätalousalue.

MY

Maa- ja metsätalousalue, jolla on erityisiä ympäristöarvoja.

W

Vesialue.

5m kaava-alueen ulkopuolella oleva viiva.

Korttelin, korttelinosan ja alueen raja.

Osa-alueen raja.

Ohjeellinen alueen tai osa-alueen raja.

Ohjeellinen tontin/rakennuspaikan raja.

4

Korttelin numero.

4

Ohjeellisen tontin/rakennuspaikan numero.

I

Roomalainen numero osoittaa rakennusten, rakennuksen tai sen osan suurimman sallitun kerrosluvun.

Alueen osa, jolla on säilytettävä sen luontainen puusto tai jolle on istutettava puustoa..

Ohjeellinen tie.

Natura 2000 -verkostoon kuuluva tai ehdotettu alue.

HIRVENSALMEN KUNTA

ILOKALLIONIEMEN JA TUHANKOSKEN RANTA-ASEMAKAAVA JA RANTA-ASEMAKAAVAN MUUTOS

Ranta-asemakaava koskee Parkkolan kylän Metsä-Suottala tilaa 1:163 (osa).

Ranta-asemakaavan muutos koskee Ilokallioniemen ranta-asemakaavan kortteileita 1-4, Tuhankosken ranta-asemakaavan kortteileita 1-3, vesialuetta sekä maa- ja metsätalousalueita.

Ranta-asemakaavalla muodostuu maa- ja metsätalousalue.

Ranta-asemakaavan muutoksella muodostuvat kortteit 1-7, maa- ja metsätalous- sekä vesialueet.

Kuopiossa 28. tammikuuta 2009

Timo Leskinen

DI, aluetoimiston päällikkö

Simo Kaksonen

Tekn.yo, suunnittelija

Kunnanvaltuusto on kokouksessaan .2009 §:n
kohdalla hyväksynyt tämän ranta-asemakaavan.

Hirvensalmella .2009

HIRVENSALMEN KUNTA Ilokallioniemen ja Tuhankosken Ranta-asemakaava ja ranta-asemakaavan muutos	Nähtävillä 17.4. - 17.5.2008 (luonnos) Nähtävillä 2.10.-1.11.2008 (ehdotus)	
	Valtuusto	
FCG Finnish Consulting Group Infra ja ympäristö	Suunnitteluala, työnumero ja piirustuksen numero 1:5000	
	YSK 1701-C9805 901	
Päiväys 28.1.2009	Suunn.LSA/SKA/TIL Hyv. TIL	Yhteyshenkilö Timo Leskinen Tiedosto P:\...UPM-Kymmene..Hirvensalmi\... FCGPlaneko Oy PL 1199 (Microkatu 1) 70211 Kuopio Puh. 0104096600 www.planeko.fi