


1	6776604.950	27566867.392
32	6776551.036	27566967.941
38	6776532.343	27566947.501
41	6776548.834	27566900.825
46	6776665.353	27566851.882
57	6776742.234	27566908.438
58	6776726.560	27566847.328
59	6776682.312	27566929.980
62	6776620.345	27566945.526

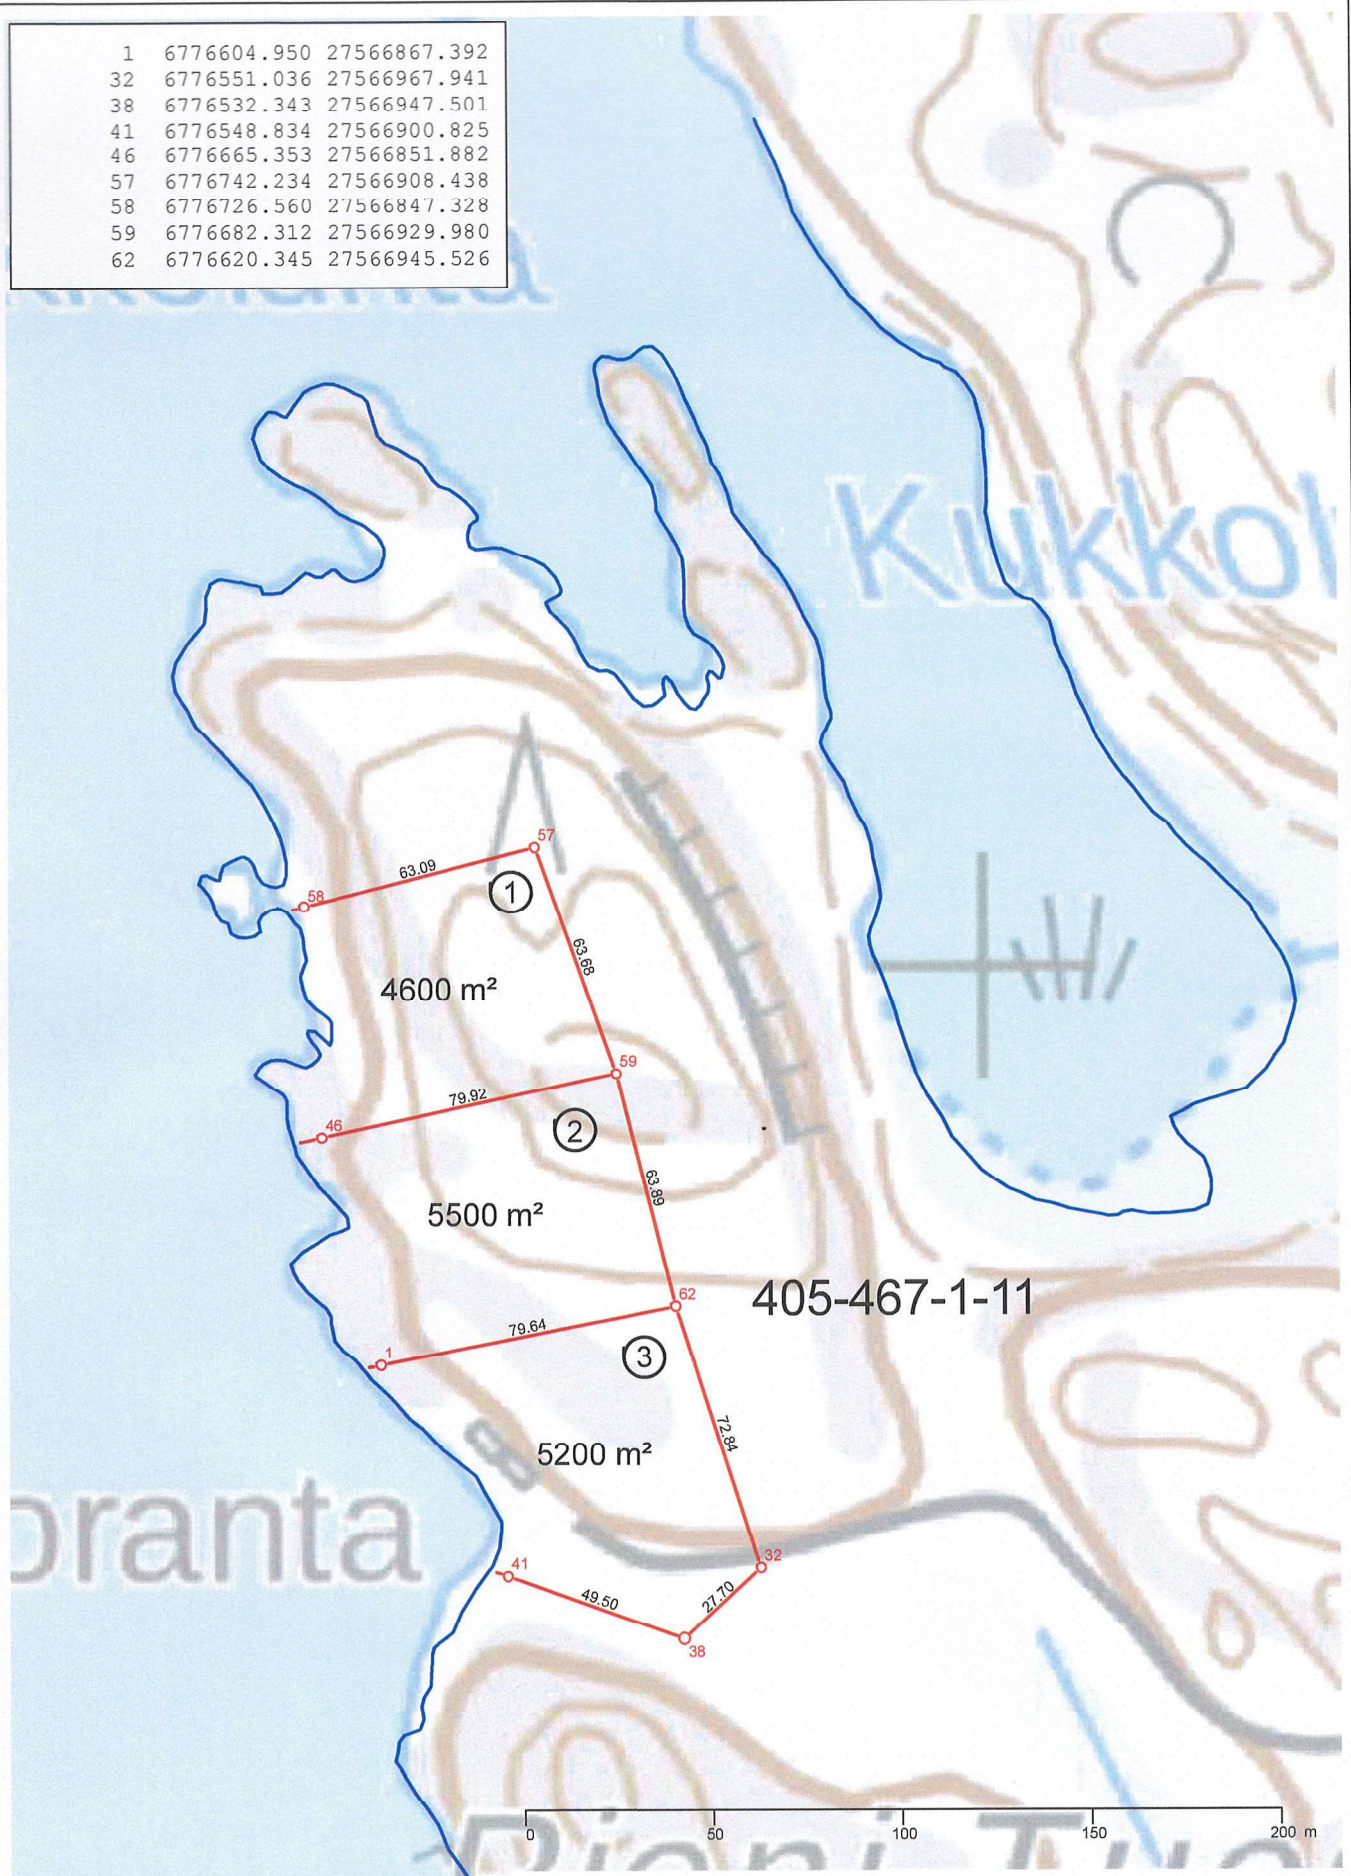

405-467-1-11

**Rantamaasto Oy**

Sinimäentie 8B  
02630 Espoo

Työkohte  
Keskustaajaman oyk  
Pieni-Tuosa

Mittakaava  
1:2000

Päiväys  
15.5.2019

Koordinaatisto  
ETRS-TM35FIN  
Korkeusjärjestelmä  
N2000