

1:2000

Lohkomisen maastotyöt

Uuraisten kunta

Höytiän kylä

Oikarin 1:133 tila


8 / 2013 Äänekartta Ky

Tonttien 7 ja 10 muutos

5 / 2014 Äänekartta Ky

Koordinaatit

laatu	N:o	X	Y
603	11	6923124.64	3423648.52
603	11	6923188.62	3423648.91
603	36	6923056.66	3423648.22
603	45	6923236.79	3423719.70
603	48	6923078.70	3423728.00
603	52	6923188.29	3423715.89
603	54	6923231.96	3423739.06
603	62	6923254.24	3423649.49
603	77	6923124.28	3423716.11
603	19	6923090.50	3423656.07
603	95	6923063.18	3423671.47

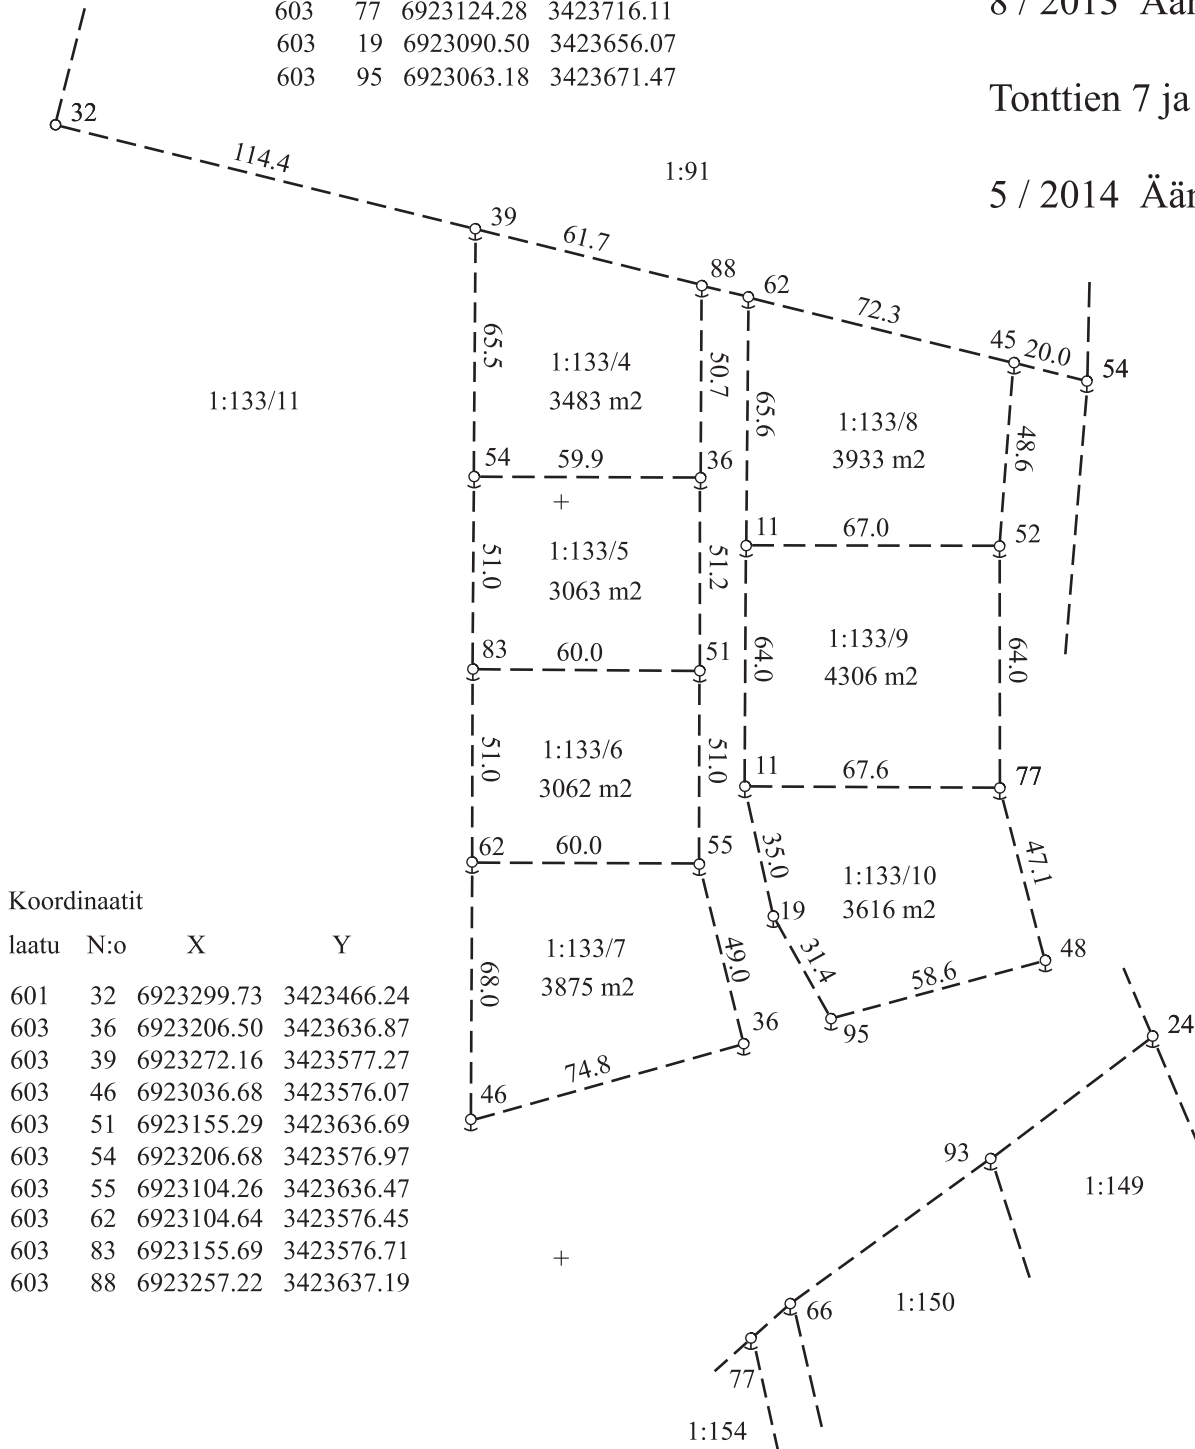

Koordinaatit

laatu	N:o	X	Y
601	32	6923299.73	3423466.24
603	36	6923206.50	3423636.87
603	39	6923272.16	3423577.27
603	46	6923036.68	3423576.07
603	51	6923155.29	3423636.69
603	54	6923206.68	3423576.97
603	55	6923104.26	3423636.47
603	62	6923104.64	3423576.45
603	83	6923155.69	3423576.71
603	88	6923257.22	3423637.19